


运城市殡仪馆连接线工程选址方案图

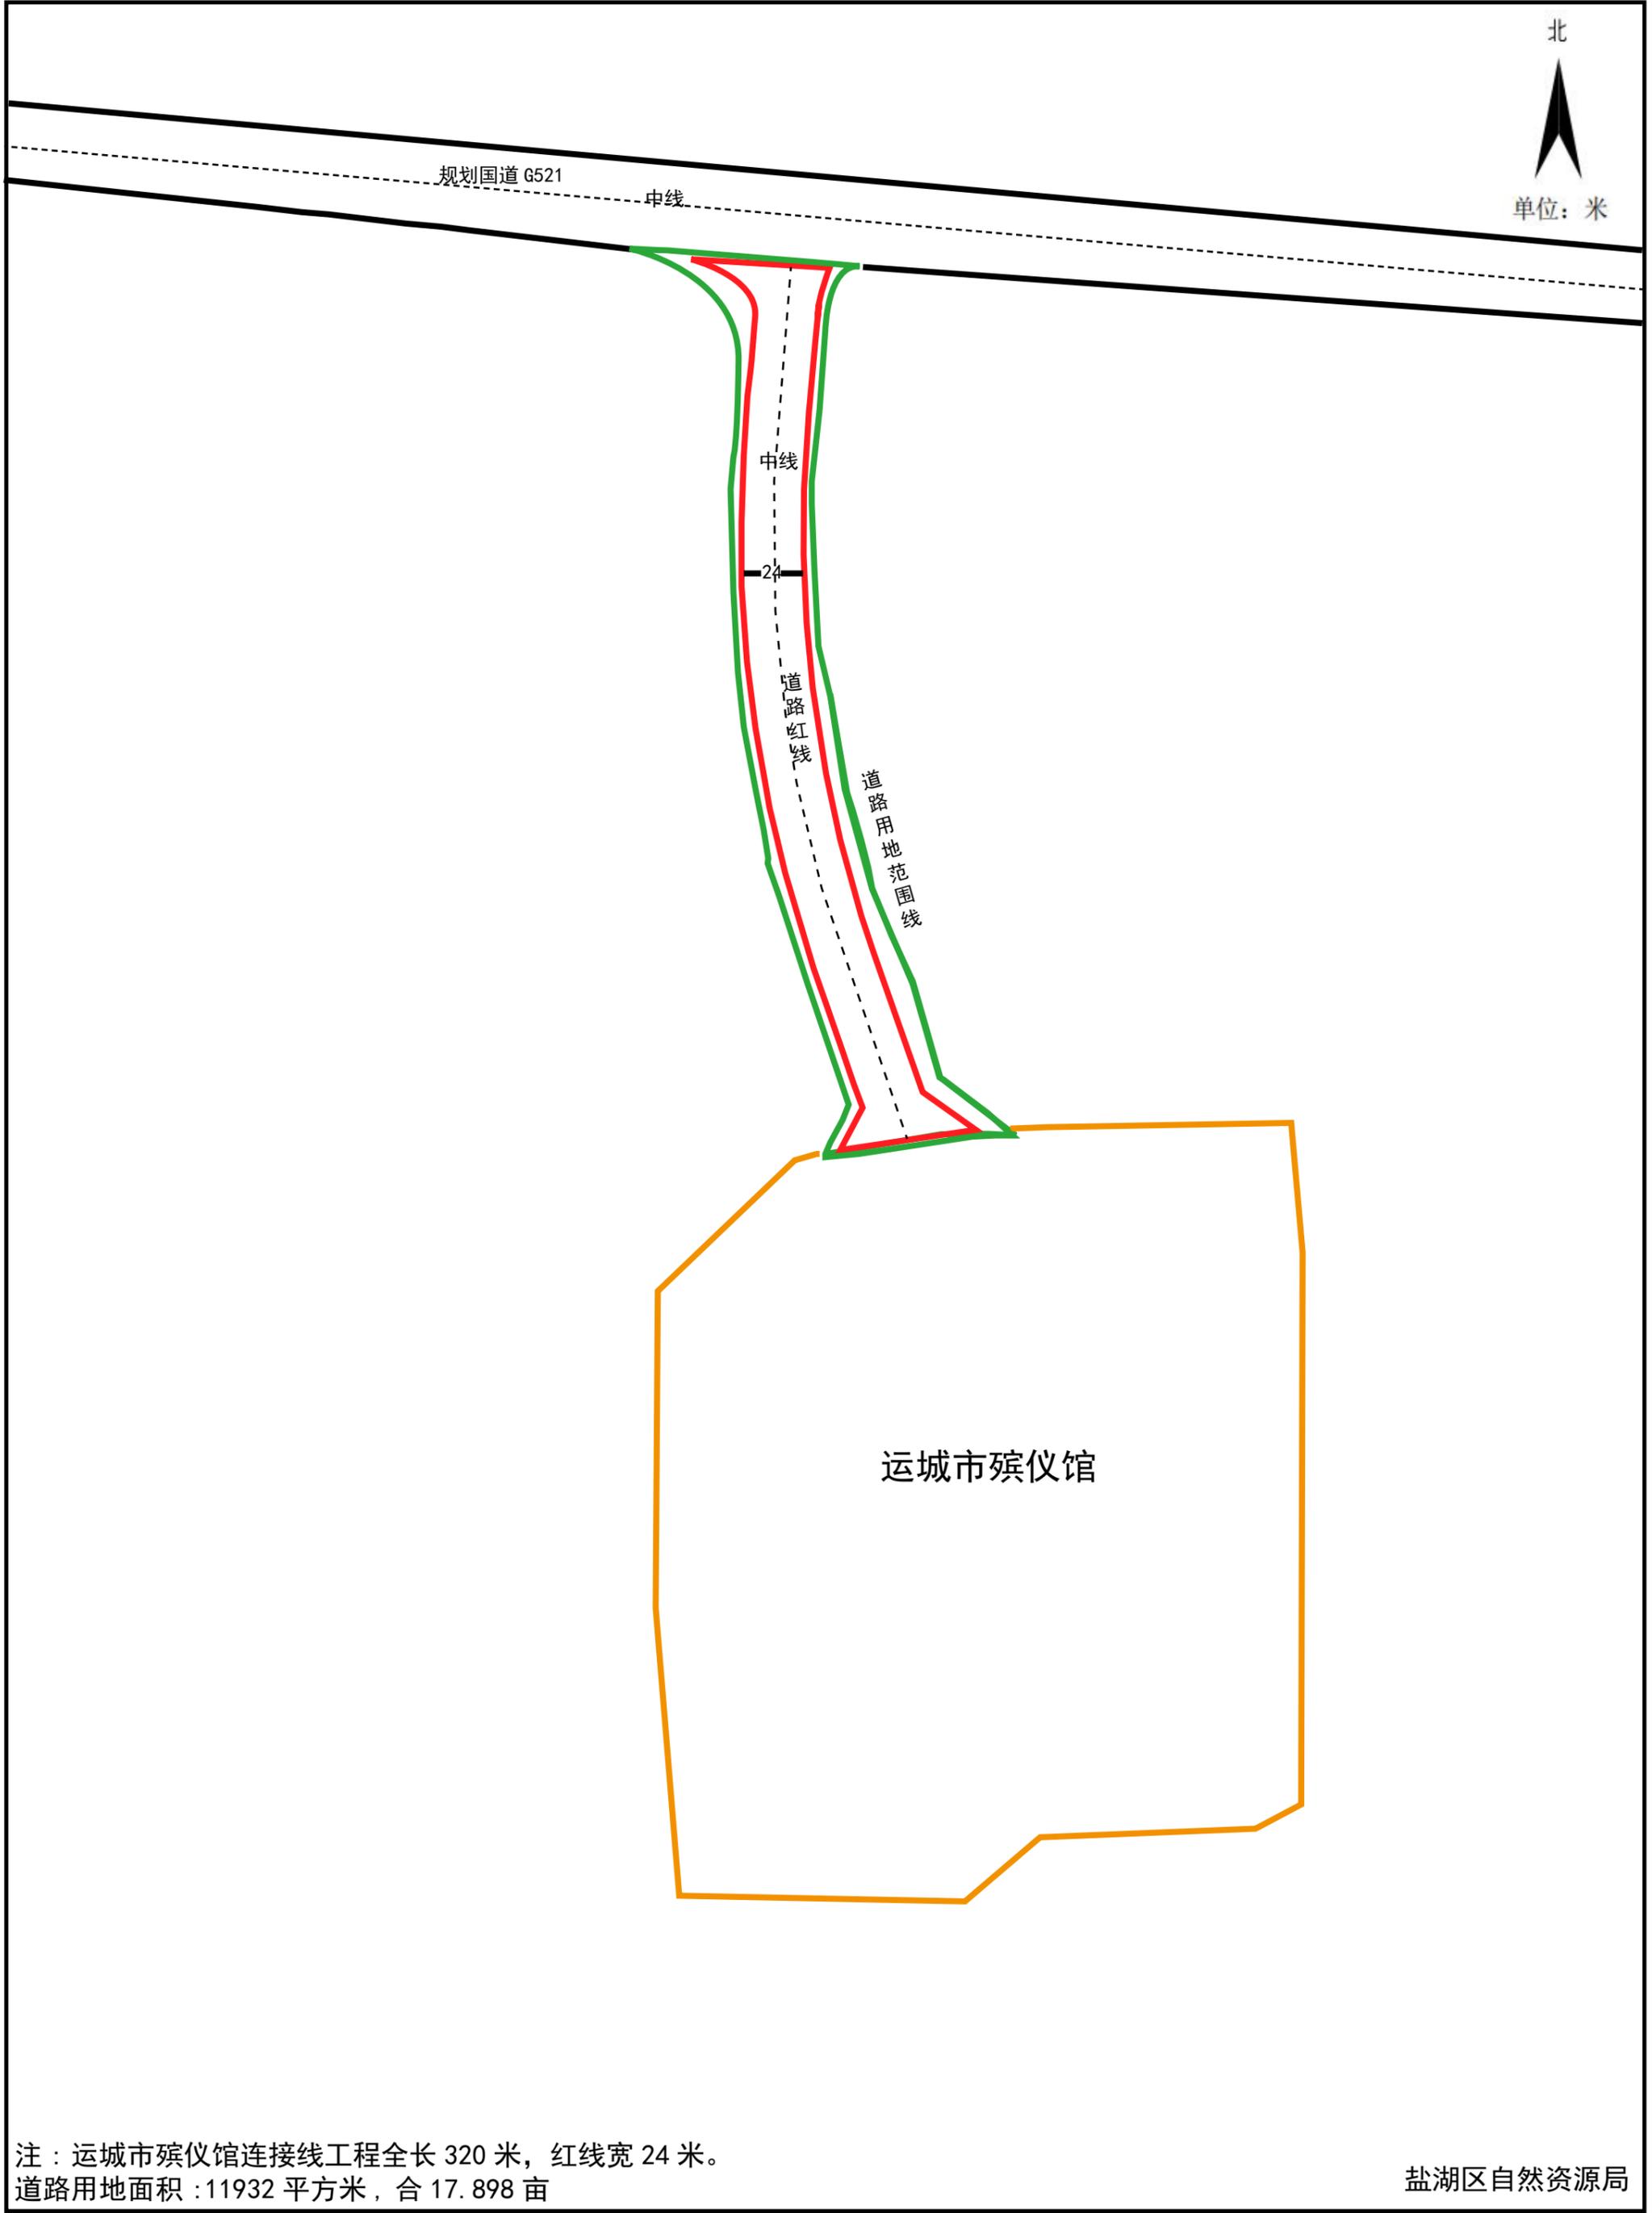

注：运城市殡仪馆连接线工程全长 320 米，红线宽 24 米。
道路用地面积：11932 平方米，合 17.898 亩